

Reckerdingmühle

ROBERT-KOCH-WEG

Rechtsverb 13.12.85

Amtsbl. Krs. UN Nr. 65

Twitenkamp

NIEDERMASSEN NR.17

Schapzengrabe

Kindergarten

Schule

Turnhalle

Schule

Kindergarten


Jugendheim

MASSEN

1:5000



Dachform: Flachdach
 oder
 Walm- bzw. ~~Satteldach~~, Dachneig. 25°
 Drempe!, Dachaufbauten, Gauben
 o.ä. sind nicht zulässig.
 Dachflächenfenster nur zur Straßenseite.
 Hauptfirstrichtung

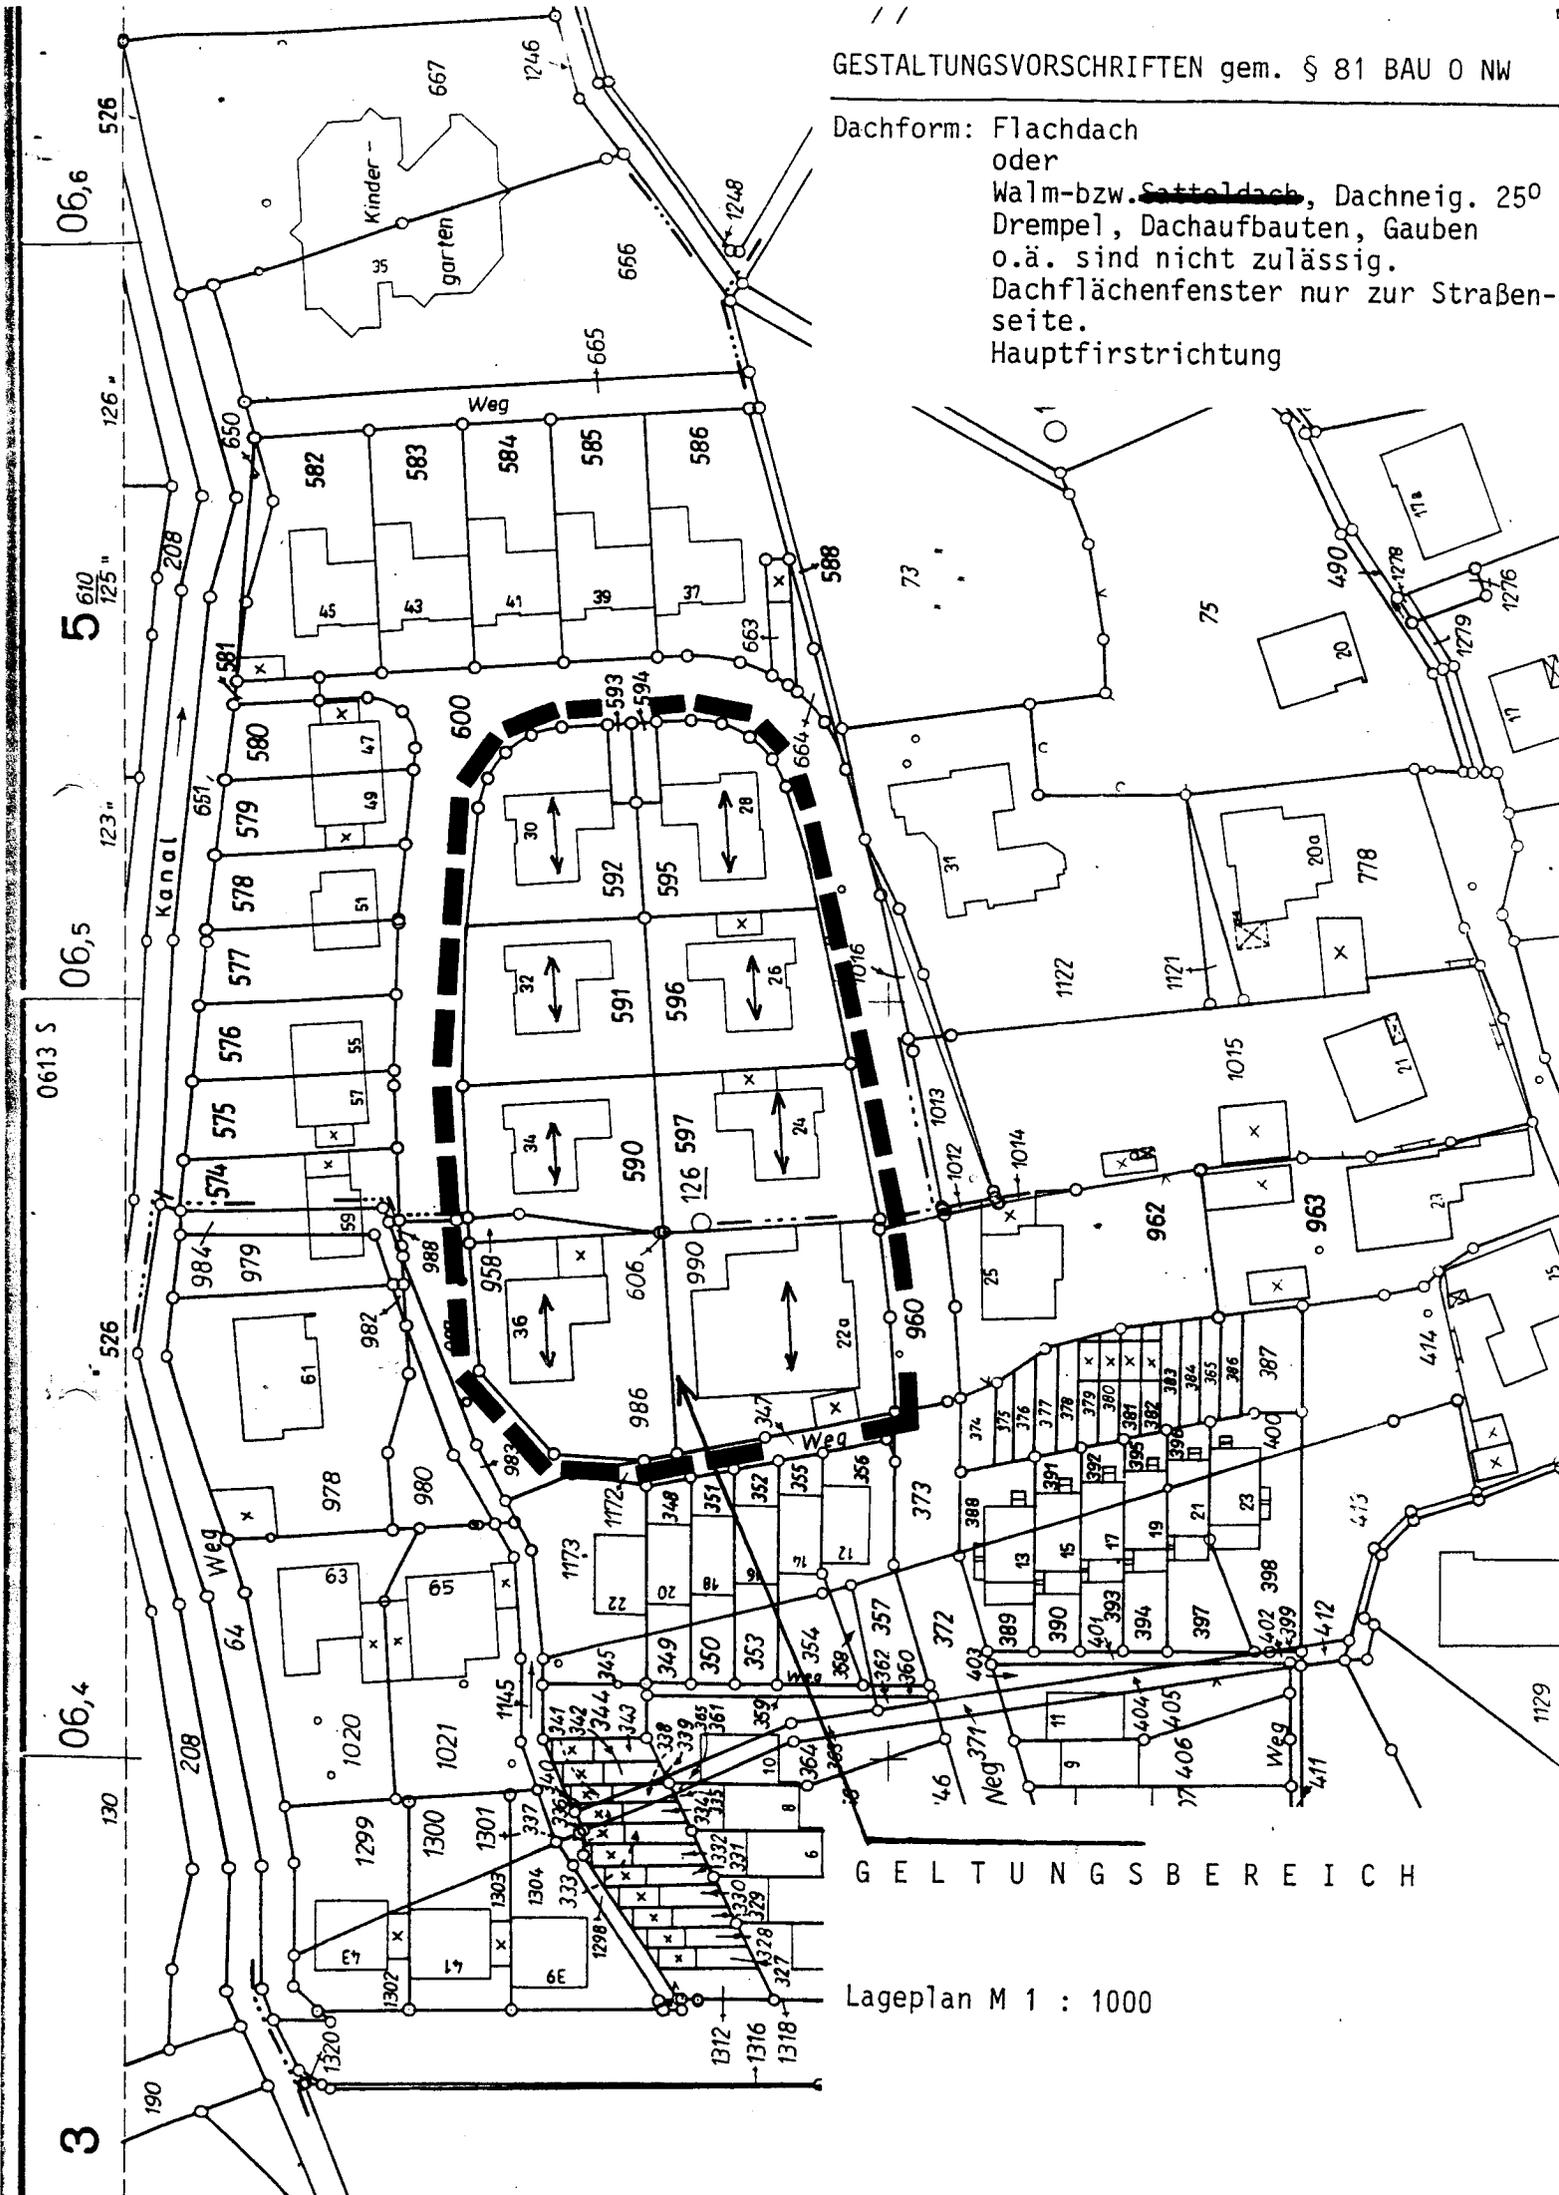

G E L T U N G S B E R E I C H

Lageplan M 1 : 1000

Amtliches Bekanntmachungsblatt des Kreises Unna

Amtsblatt des Kreises Unna

zugleich Amtsblatt

der Städte

Bergkamen

Unna

Fröndenberg *


der Gemeinde

Holzwickede *

(Die mit * versehenen Gemeinden veröffentlichen Zeit und Ort der Ratsitzungen sowie die Tagesordnung durch Aushang an ihren Bekanntmachungsstellen)

Anforderung von Einzel-exemplaren bei der Kreisverwaltung in Unna, Friedrich-Ebert-Straße 17
Erscheint in der Regel Mitte und Ende eines jeden Monats, bei Bedarf auch zwischenzeitlich.
Bezug durch Abonnement halbjährlich 5,- DM.
Herausgegeben vom Kreis Unna i. W. Der Oberkreisdirektor.

Druck: F. W. Rubens
Unna, Ostring 2
Fernruf 202-0

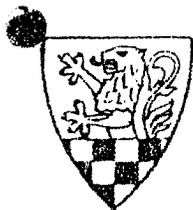

Telefon ☎ * 27-0

Unna, den 13. Dezember 1985

Jahrgang 1985

65

INHALTSÜBERSICHT

	Nr.	Gegenstand	Seite
Kreis Unna	409	Jägerprüfung 1986	350
	410	Öffentliche Zustellung	350
	411	Sitzung des Jugendwohlfahrtsausschusses	350
	412	Fischerprüfung	350
Stadt Bergkamen	413	Abfallbeseitigungs-Gebührensatzung	351
	414	Schiedsmannstellvertreter	351
	415	Straßenreinigungs- und Gebührensatzung	351
	416	Bebauungsplan Nr. 72	374
	417	Gespeicherte personenbezogene Daten	375
Stadt Unna	418	Erhebung von Erschließungsbeiträgen „Im Ostkamp“	382
	419	Erhebung von Erschließungsbeiträgen „Klopstockstraße“	382
	420	Gestaltungssatzung: „Am Predigtstuhl“	382
	421	Gestaltungssatzung: „Robert-Koch-Weg“	382
	422	Gestaltungssatzung: „Rosenweg“	383
	423	Gestaltungssatzung: „Vaersthausener-Straße“	383
	424	Bebauungsplan Nr. 31: „westlich der Feldstraße“	384
	425	Bebauungsplan Nr. 38: „Rademacherskamp“	384
	426	Widmung einer Erschließungsanlage	384
	427	Nachtragsatzung u. Bekanntmachung der Haushaltssatzung	386
	428	Sitzung des Rates	386
Stadt Fröndenberg	429	Entwurf der Haushaltssatzung	388
	430	Satzung „Sanierungsgebiet Union“	388
Gemeinde Holzwickede	431	Jahresbilanz Wasserversorgung	390
	432	Bebauungsplan Nr. 8a – 1. Änderung	393
	433	Bebauungsplan Nr. 8a – Öffentliche Auslegung	393
	434	Bebauungsplan Nr. 8b – 8. Änderung	395
	435	Bebauungsplan Nr. 8b – Öffentliche Auslegung	395
	436	Bebauungsplan Nr. 8c – Gestaltungssatzung	397
	437	Bebauungsplan Nr. 8c – Gestaltungssatzung	399
	438	Bebauungsplan Nr. 13 – 2. Änderung	401
	439	Städtebauförderungsgesetz	403
Sparkasse Bergkamen-Bönen	440	Kraftloserklärung	405
Sparkasse Unna	441	Aufgebote	405
Stadtparkasse Schwerte	442	Aufgebote	405
	443	Kraftloserklärungen	405
Landschaftsverband Westfalen-Lippe	444	Einziehung einer Straße	406
Landesstraßenbauamt Hagen			
Bäderbetriebe Unna mbH	445	Aufsichtsrat	408
Sport- u. Freizeitgesellschaft Unna mbH	446	Aufsichtsrat	408

Bekanntmachung

Der Rat der Stadt Unna hat gem. § 81 der Landesbauordnung Nordrhein-Westfalen (BauO NW 84) vom 26. Juni 1984 (GV. NW S. 419, ber. S. 532), geändert durch Gesetz vom 18. Dez. 1984 (GV NW. S. 803) – SGV NW. 232 – in seiner Sitzung am 16. Okt. 1985 die Gestaltungssatzung zur Errichtung von geneigten Dächern im Bereich **Robert-Koch-Weg, Haus-Nr. 22a – 36** in Unna-Massen beschlossen.

Die Gestaltungsvorschriften werden beim Planungsamt der Stadt Unna, Burgstr. 30, 4750 Unna, während der Dienststunden zu jedermanns Einsicht bereit gehalten. Über den Inhalt der Gestaltungsvorschrift wird auf Verlangen Auskunft erteilt.

Mit dieser Bekanntmachung wird die Gestaltungsvorschrift rechtsverbindlich.

Gemäß § 4 der Gemeindeordnung für das Land Nordrhein-Westfalen kann eine Verletzung von Verfahrens- oder Formvorschriften nach der Gemeindeordnung beim Zustandekommen der Gestaltungssatzung nach Ablauf eines Jahres seit dieser Bekanntmachung nicht mehr geltend gemacht werden, es sei denn

- a) eine vorgeschriebene Genehmigung fehlt,
- b) die Gestaltungssatzung ist nicht ordnungsgemäß bekanntgemacht worden,
- c) der Stadtdirektor hat den Ratsbeschluß vorher beanstandet,
- d) der Form- oder Verfahrensfehler ist gegenüber der Stadt Unna vorher gerügt und dabei die verletzte Rechtsvorschrift und die Tatsache bezeichnet worden, die den Mangel ergibt.

Unna, 18. 11. 1985

gez. Dördelmann
Bürgermeister